


RADA GMINY STUDZIENICA

6/2 B

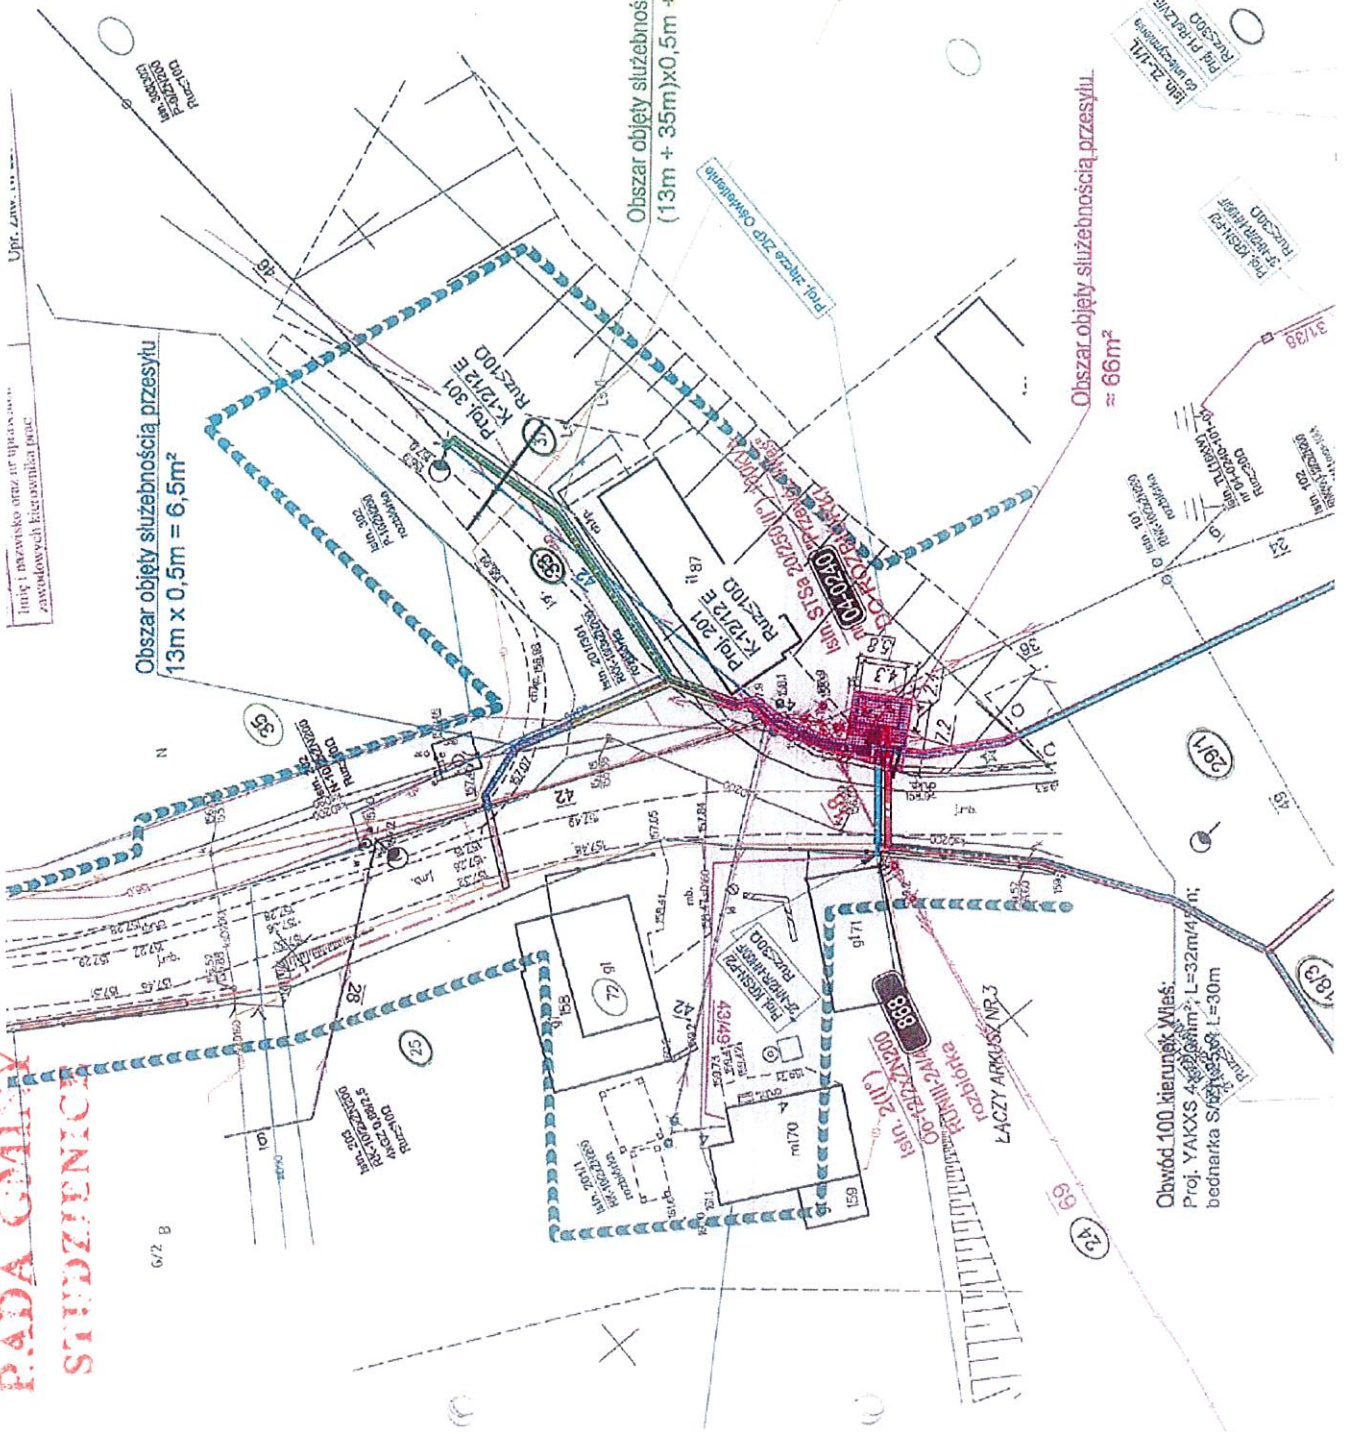

OBJAŚNIENIA:

- Proj. linia kabli elektroenerg. SN-15kV
- Proj. linia kabli elektroenerg. nN-0,4kV
- Proj. linia kabli elektroenerg. nN-0,4kV obwód oświetlenia
- Proj. Wiz. YKY 5x10mm²
- Proj. stacja transf. kontenerowa 15/0,4kV nr **T590240** "Przewóz Włocław"
- Proj. słupy mocne nN-0,4kV nr: 101, 301, 401 z istn. oprawą oświetleniową
- istn. linia napowietrzna SN-15kV do rozbiórki
- Powierzchnia służebności 26m² - działka nr 33
- Powierzchnia służebności 6,5m² - działka nr 35
- Powierzchnia służebności 66m² - działka nr 37

Obszar objęty służebnością przesyłu
(13m + 35m) x 0,5m + 1,5m² ≈ 26m²

Obszar objęty służebnością przesyłu
≈ 66m²

Obwód 100 kierunek Włocławek.
Proj. YAKXS A-200mm², L=32m/4m;
bednarka S100, L=30m

Załącznik nr 1 do Uchwały nr III/19/2024
Rady Gminy Studzienice
z dnia 5 września 2024 r.

PRZEWODNICZĄCY
Rady Gminy

mgr Piotr Parlesek