

386/29

386/30

386/28

Ugoszcz
386/41

386/42

386/40

ZAŁĄCZNIK NR 1 DO UCHWAŁY


Nr .../.../2024

RADY GMINY STUDZIENICE

z dnia 20 grudnia 2024 r.

obręb: UGOSZCZ

dz. nr 386/41 o pow. 0,0981 ha

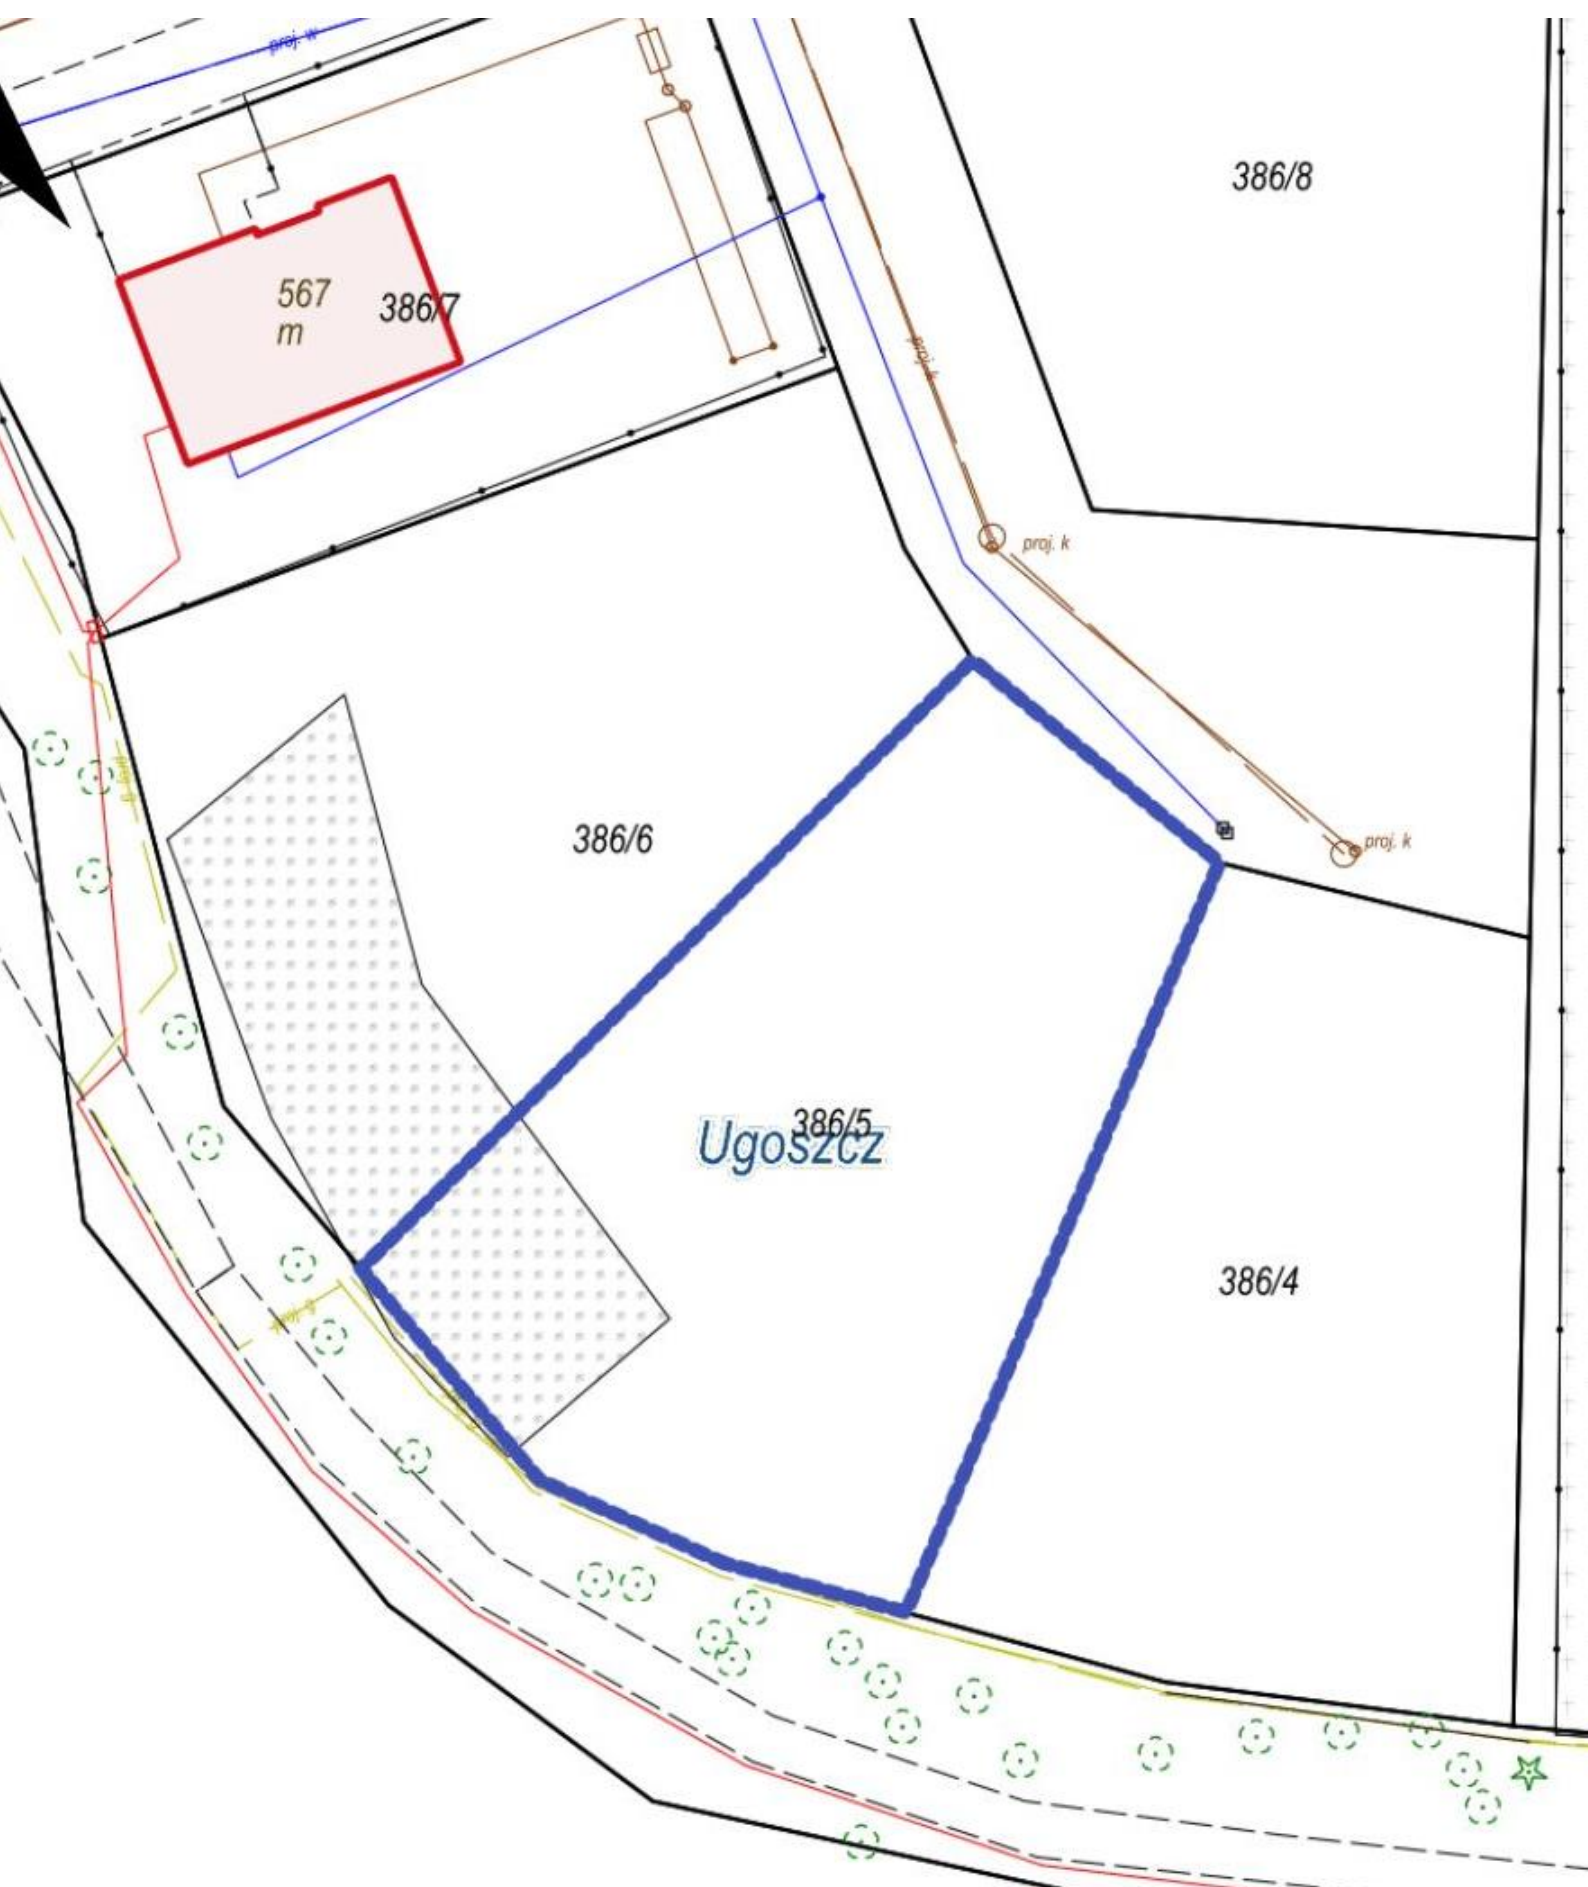

ZAŁĄCZNIK NR 2 DO UCHWAŁY
Nr .../.../2024
RADY GMINY STUDZIENICE
z dnia 20 grudnia 2024 r.
obręb: UGOSZCZ
dz. nr 386/5 o pow. 0,0939 ha