


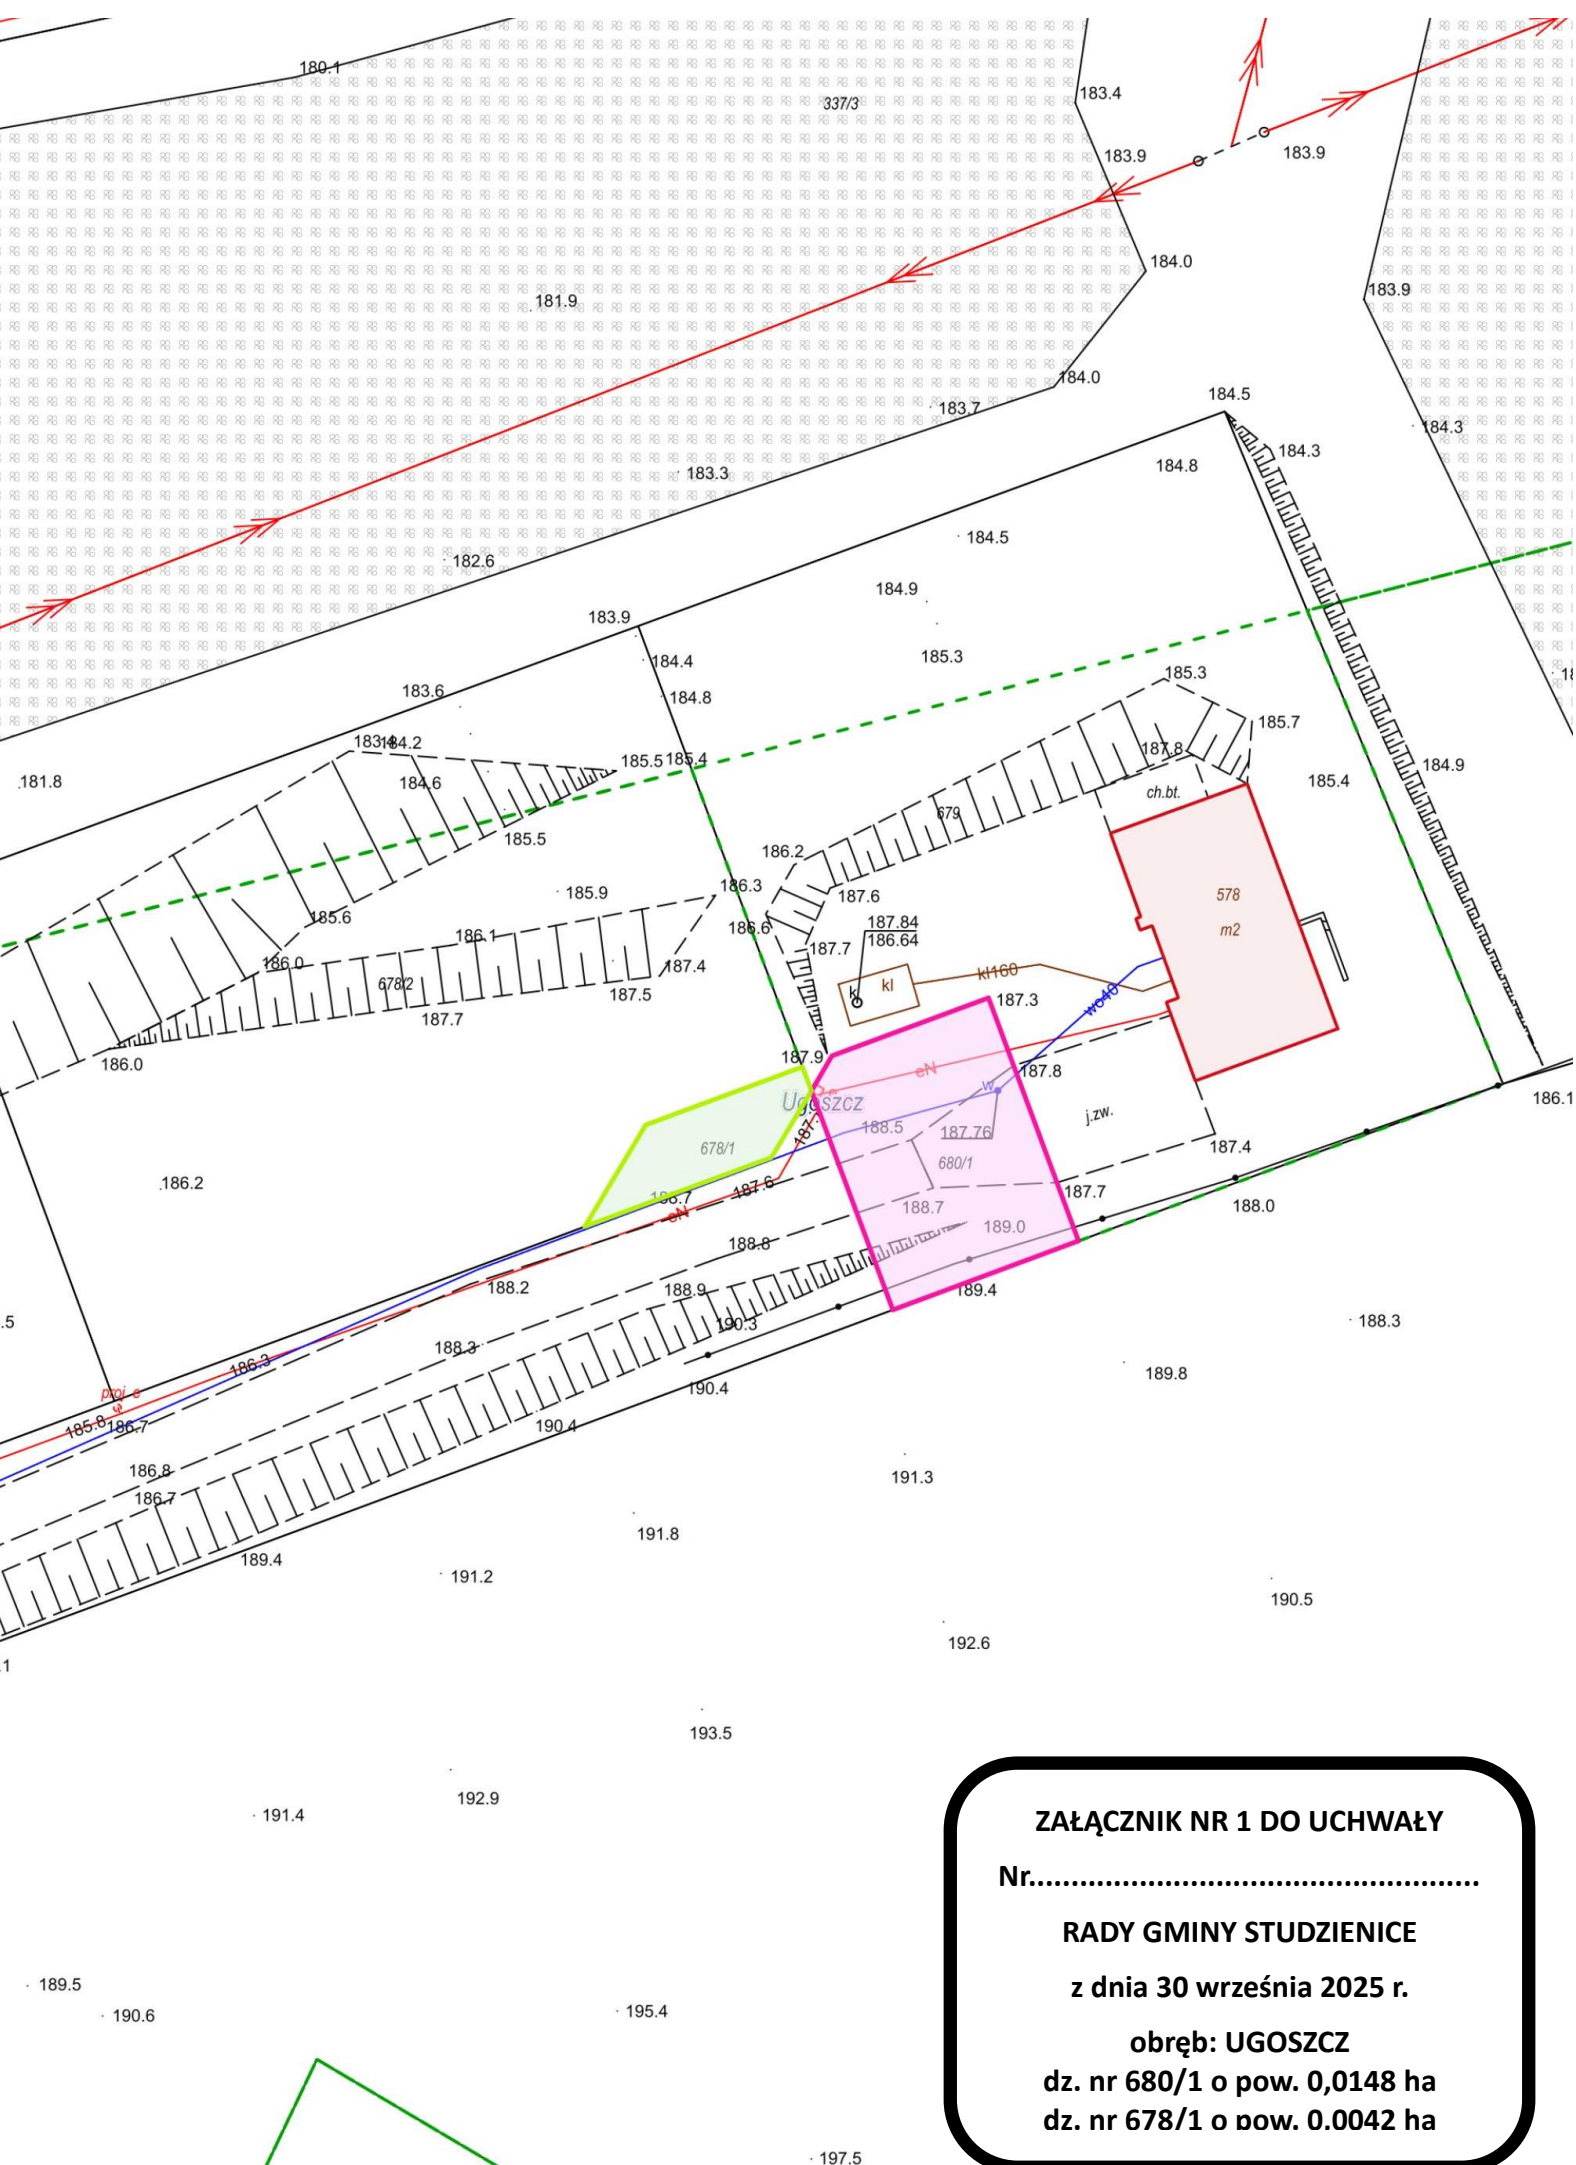

ZAŁĄCZNIK NR 1 DO UCHWAŁY

Nr.....

RADY GMINY STUDZIENCE

z dnia 30 września 2025 r.

obręb: UGOSZCZ

dz. nr 680/1 o pow. 0,0148 ha

dz. nr 678/1 o pow. 0.0042 ha