


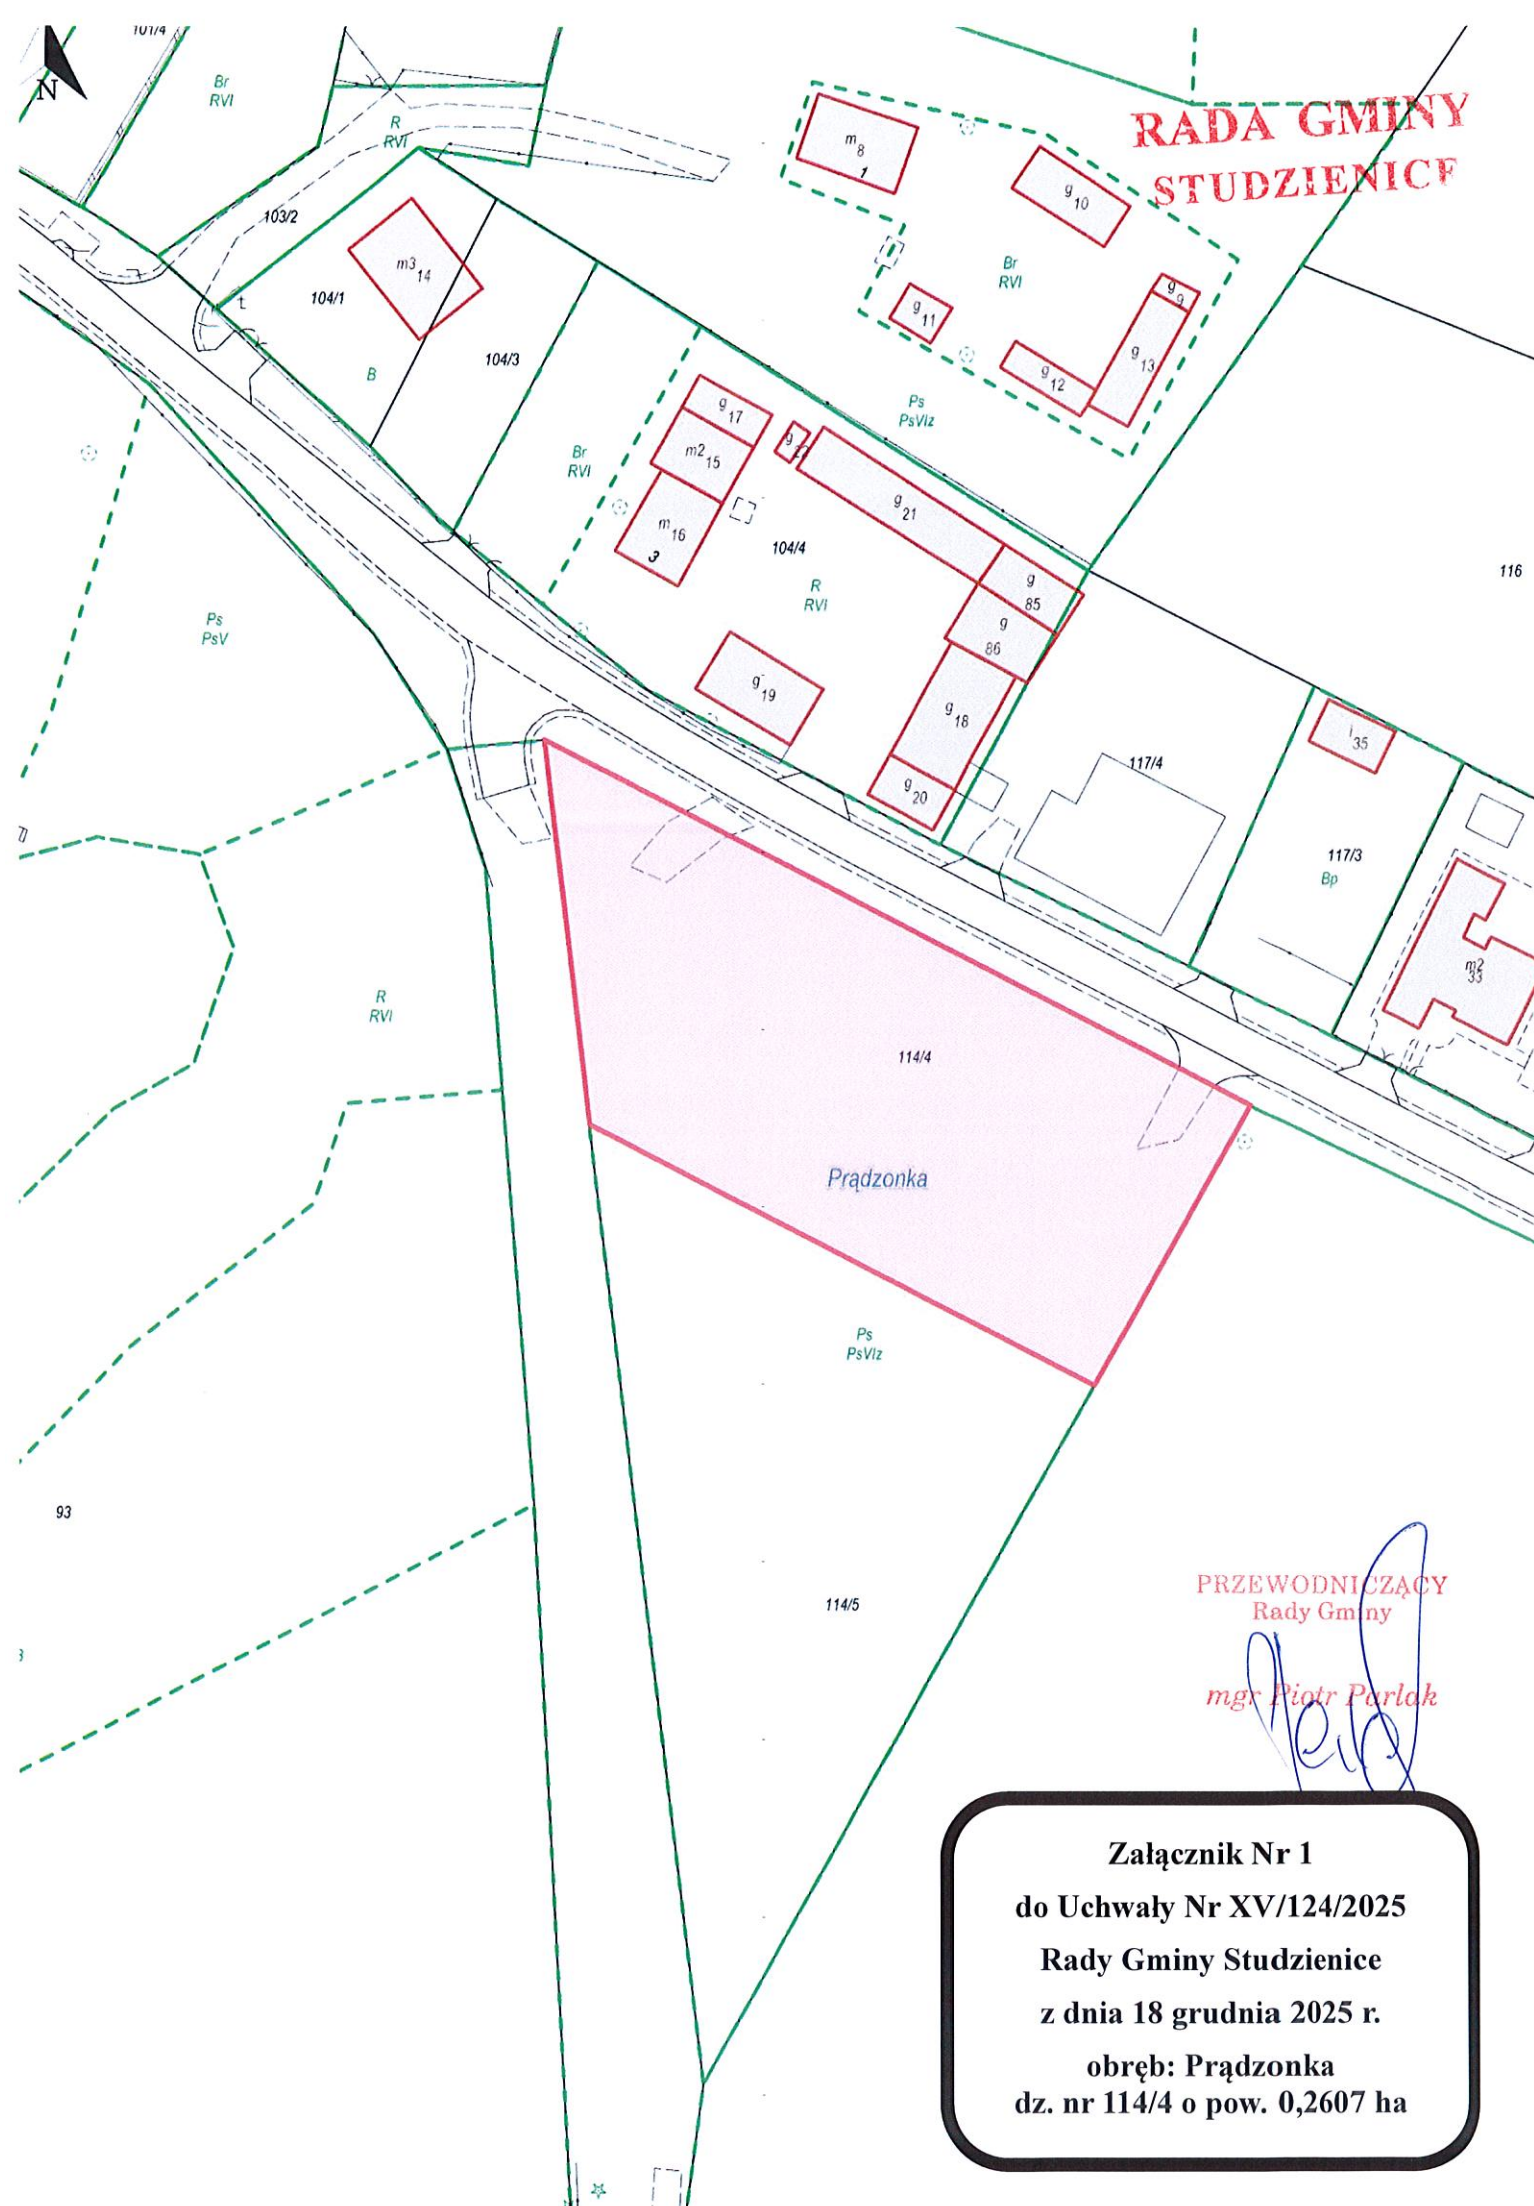

Załącznik Nr 1
do Uchwały Nr XV/124/2025
Rady Gminy Studzienice
z dnia 18 grudnia 2025 r.
obręb: Prądzonka
dz. nr 114/4 o pow. 0,2607 ha